


COMPLEXO INTERMODAL DE VOLTA REDONDA
CORTE ESQUEMÁTICO
ESCALA: 1:750

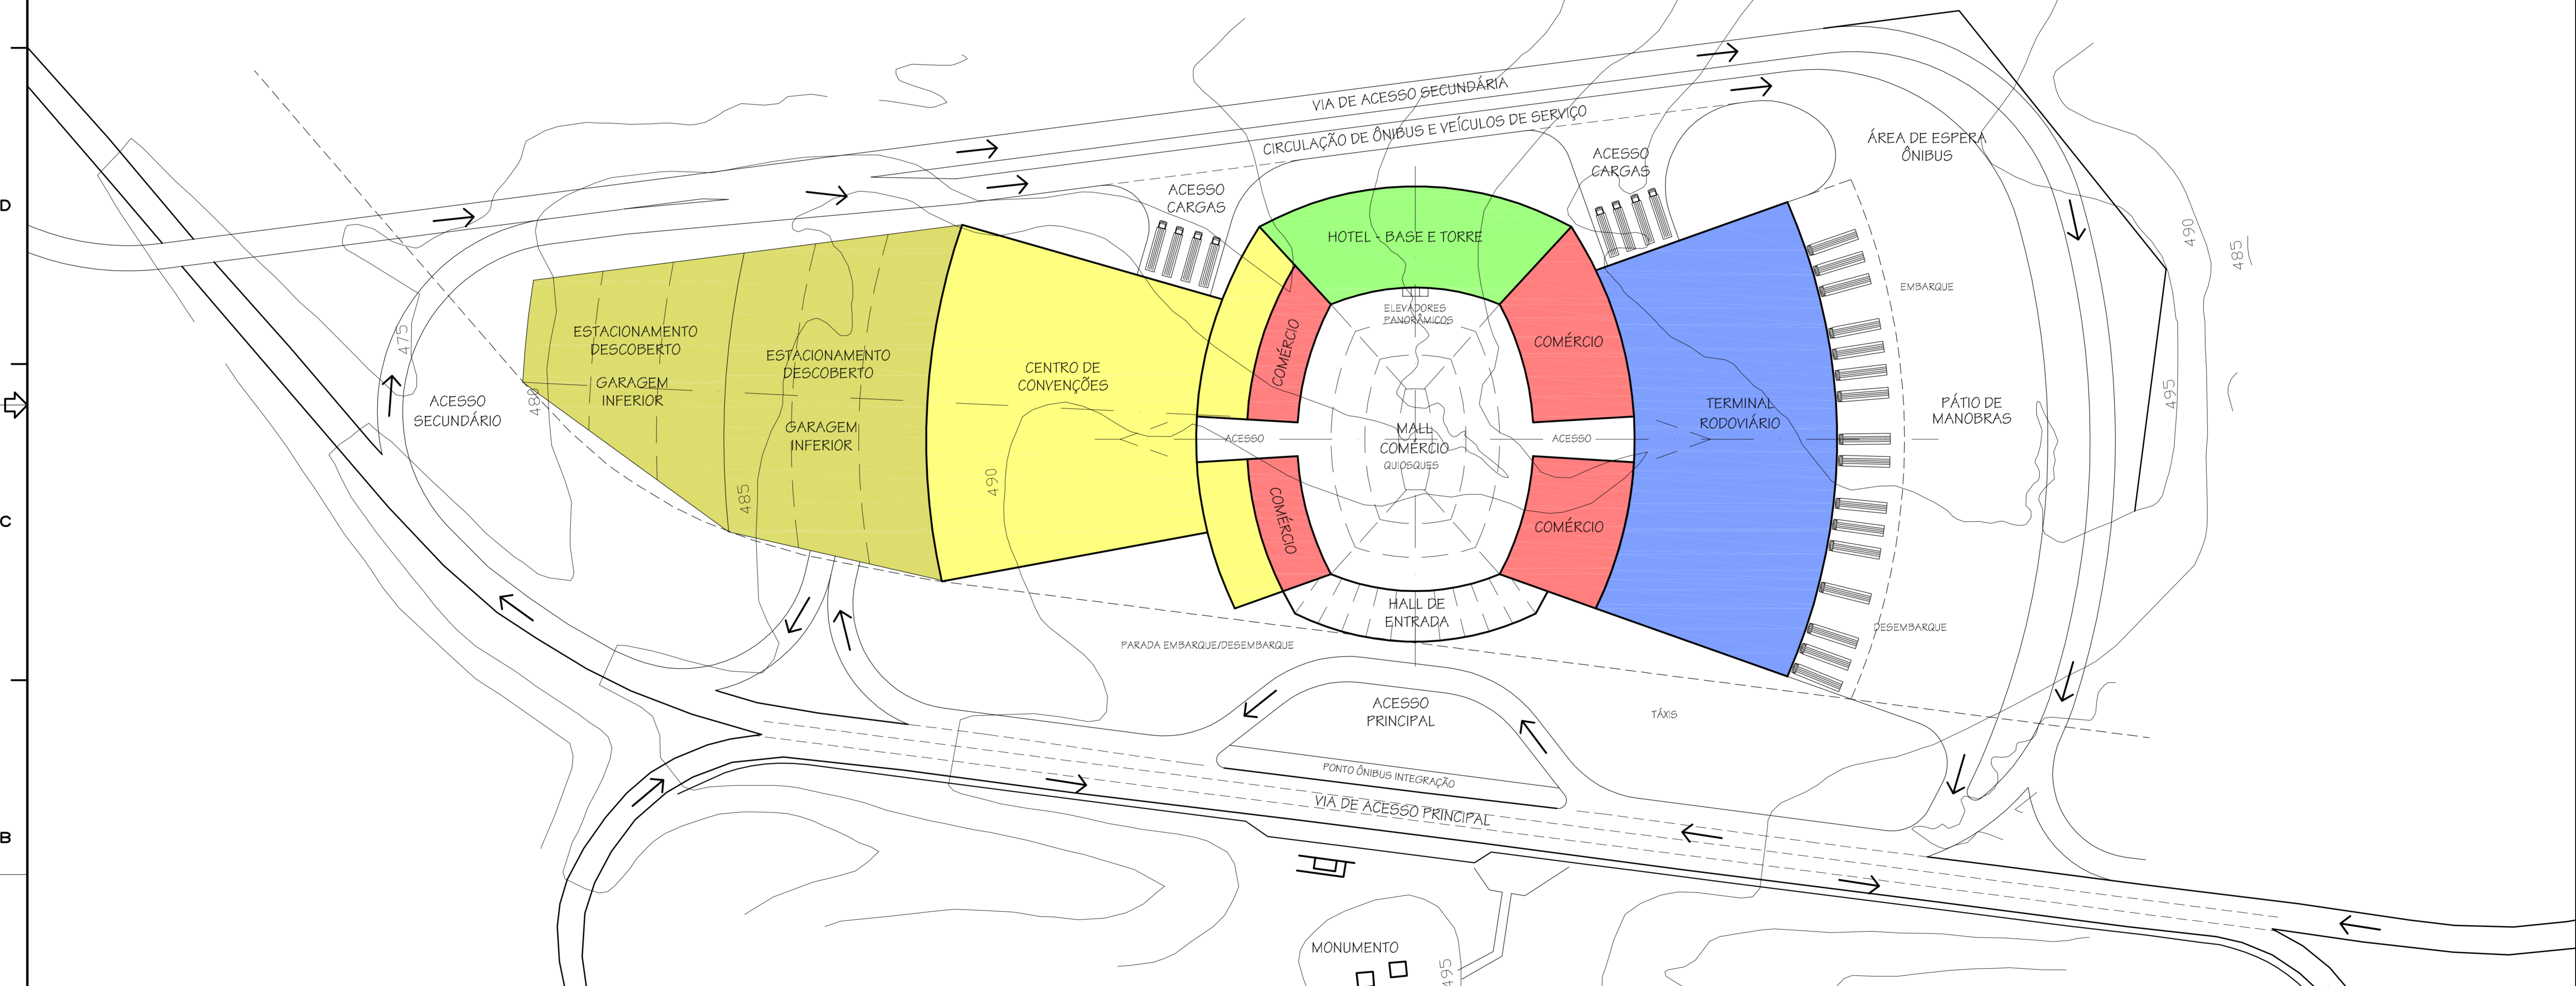

COMPLEXO INTERMODAL DE VOLTA REDONDA
PLANTA GERAL - IMPLANTAÇÃO
ESCALA: 1:750

	A DEMOLIR
	A CONSERVAR
	A CONSTRUIR

DATA	ALTERAÇÕES	Nº	DESCRIÇÃO	Nº	DESCRIÇÃO

 RUA CÉSAR SALAMONTE, Nº 170 - ATERRAÇO VOLTA REDONDA - RJ. FONE (24) 3337 5904 arplan@arplan.arq.br		CLIENTE		P. M. V. R.	
		TIPO		PROJETO	
A REPRODUÇÃO TOTAL OU PARCIAL, SEM COMO O USO NÃO AUTORIZADO DESTES PROJETOS SÃO PROIBIDOS E ESTÃO PROTEGIDOS POR LEI QUANTO AOS RESPECTIVOS DIREITOS DO AUTOR.		TÍTULO		ESTUDO PRELIMINAR	
DESENHO		DATA	17/09/10	CONTEÚDO	FOLHA
VERIFICADO	ESCALA	INDICADA		PLANTA GERAL	02
APROVADO	CÓDIGO			CORTE ESQUEMÁTICO	
SUBSTITUÍDO	SUBSTITUI				
APROVADO PELO CLIENTE: <input type="checkbox"/> SEM ALTERAÇÕES <input type="checkbox"/> COM AS ALTERAÇÕES ANOTADAS		LOCAL		VOLTA REDONDA	
		AUTOR		ARG. RICARDO ARAÚJO MACHADO-CREA RJ891075403/D	